



ΕΦΗΜΕΡΙΣ ΤΗΣ ΚΥΒΕΡΝΗΣΕΩΣ

ΤΗΣ ΕΛΛΗΝΙΚΗΣ ΔΗΜΟΚΡΑΤΙΑΣ

ΤΕΥΧΟΣ ΤΕΤΑΡΤΟ **Αρ. Φύλλου 248**

29 Μαρτίου 2002

ΠΕΡΙΕΧΟΜΕΝΑ

ΔΙΑΤΑΓΜΑΤΑ

Τροποποίηση όρων και περιορισμών δόμησης του χώρου του Γενικού Περιφερειακού Νοσοκομείου Αθηνών «Γ. Γεννηματάς» 1

ΑΠΟΦΑΣΕΙΣ

Αποχαρακτηρισμός παλαιού οδικού τμήματος της Εθνικής Οδού (3) του Δευτερεύοντος Δικτύου «Ελευσίνα - Θήβα - Λειβαδιά» που διέρχεται μέσα από την περιοχή Στενή του Δημοτικού Διαμερίσματος Μαυρομματίου του Δήμου Θεσπιέων Νομού Βοιωτίας από τη χθ 16+000 μέχρι τη χθ 16+680 της αυτής Εθνικής Οδού με αφετηρία χιλιομέτρησης τη Θήβα. 2

Έγκριση τοπικού ρυμοτομικού σχεδίου για ανέγερση εκπαιδευτικού συγκροτήματος στα Ίσθμια του οικισμού Κυρά Βρύσης Ν. Κορινθίας. 3

Κήρυξη αναδασωτέας έκτασης 11,774 στρεμμάτων στη θέση «Λιβάδι» Δήμου Κεραμωτής Νομού Καβάλας... 4

Κήρυξη αναδασωτέας έκτασης 1.400 στρεμμάτων, στη θέση «Βελονάς» Δημοτικού διαμερίσματος Σταυροπηγίου του Δήμου Αβίας Νομού Μεσσηνίας 5

ΔΙΑΤΑΓΜΑΤΑ

(1)

Τροποποίηση όρων και περιορισμών δόμησης του χώρου του Γενικού Περιφερειακού Νοσοκομείου Αθηνών «Γ. Γεννηματάς».

Ο ΠΡΟΕΔΡΟΣ
ΤΗΣ ΕΛΛΗΝΙΚΗΣ ΔΗΜΟΚΡΑΤΙΑΣ

1. Τις διατάξεις του άρθρου 160 (παρ. 1, 2) και 249 του από 14.7.1999 Π.Δ/τος «Κώδικας Βασικής Πολεοδομικής Νομοθεσίας» (Δ 550), όπως το άρθρο 249 τροποποιήθηκε με το άρθρο 6 του Ν. 2831/2000 «Τροποποίηση διατάξεων του Ν. 1577/1985 "Γενικός Οικοδομικός Κανονισμός" και άλλες πολεοδομικές διατάξεις» (Α΄ 140).

2. Τις διατάξεις του άρθρου 99 (παρ. 5) του Ν. 1892/1990 «Για τον εκσυγχρονισμό και την ανάπτυξη και άλλες διατάξεις» (Α΄101) όπως αντικαταστάθηκε με την παρ. 2 του άρθρου 7 του Ν. 2052/1992 «Μέτρα για την αντιμετώπιση του νέφους και πολεοδομικές ρυθμίσεις» (Α΄ 94).

3. Τις διατάξεις του άρθρου 29Α του Ν. 1558/1985 «Κυβέρνηση και Κυβερνητικά Όργανα» (Α΄ 137), όπως αυτό προστέθηκε με το άρθρο 27 του Ν. 2081/1992 (Α΄ 154) και αντικαταστάθηκε με την παρ. 2α του άρθρου. 1 του Ν. 2469/97 (Α΄ 38).

4. Την Υ6/31.10.2001 απόφαση του Πρωθυπουργού και της Υπουργού Περιβάλλοντος Χωροταξίας και Δημοσίων Έργων «Ανάθεση αρμοδιοτήτων Υπουργού Περιβάλλοντος Χωροταξίας και Δημοσίων Έργων στους Υφυπουργούς Περιβάλλοντος Χωροταξίας και Δημοσίων Έργων» (Β΄ 1484).

5. Τις 219/2000 και 113/2001 γνωμοδοτήσεις του Κεντρικού Συμβουλίου Χωροταξίας Οικισμού και Περιβάλλοντος

6. Το γεγονός άτι από τις κανονιστικές διατάξεις αυτού του διατάγματος δεν προκαλείται δαπάνη σε βάρος του κρατικού προϋπολογισμού και του οικείου Ο.Τ.Α.

7. Τις 493/2001, 604/2001 και 17/2002 γνωμοδοτήσεις τσυ Συμβουλίου της Επικρατείας με πρόταση της Υφυπουργού Περιβάλλοντος Χωροταξίας και Δημοσίων Έργων, αποφασίζουμε:

Άρθρο 1

Τροποποιείται το ποσοστό κάλυψης του χώρου του Γενικού Περιφερειακού Νοσοκομείου Αθηνών «Γ. ΓΕΝΝΗΜΑΤΑΣ» που καθορίστηκε με το από 29.12.1989 Π.Δ/γμα «Καθορισμός όρων και περιορισμών δόμησης του χώρου του Γενικού Κρατικού Νοσοκομείου Αθηνών» (Δ΄ 18/ 22.1.1990) και ορίζεται σε τριάντα πέντε τοις εκατό (35 %) της επιφανείας αυτού.

Άρθρο 2

Η ισχύς του παρόντος διατάγματος αρχίζει από τη δημοσίευση του στην Εφημερίδα της Κυβερνήσεως.

Στην Υφυπουργό Περιβάλλοντος, Χωροταξίας και Δημοσίων Έργων, αναθέτουμε τη δημοσίευση και εκτέλεση του παρόντος διατάγματος.

Αθήνα, 1 Μαρτίου 2002

Ο ΠΡΟΕΔΡΟΣ ΤΗΣ ΔΗΜΟΚΡΑΤΙΑΣ
ΚΩΝΣΤΑΝΤΙΝΟΣ ΣΤΕΦΑΝΟΠΟΥΛΟΣ

Η ΥΦΥΠΟΥΡΓΟΣ
ΠΕΡΙΒΑΛΛΟΝΤΟΣ ΧΩΡΟΤΑΞΙΑΣ ΚΑΙ ΔΗΜΟΣΙΩΝ ΕΡΓΩΝ
ΡΟΔΟΥΛΑ ΖΗΣΗ

ΑΠΟΦΑΣΕΙΣ

Αριθ. ΔΜΕΟ/ε/ο/207 (2)

Αποχαρακτηρισμός παλαιού οδικού τμήματος της Εθνικής Οδού (3) του Δευτερεύοντος Δικτύου «Ελευσίνα - Θήβα - Λειβαδιά» που διέρχεται μέσα από την περιοχή Στενή του Δημοτικού Διαμερίσματος Μαυρομματίου του Δήμου Θεσπιέων Νομού Βοιωτίας από τη χθ 16+000 μέχρι τη χθ 16+680 της αυτής Εθνικής Οδού με αφετηρία χιλιομέτρησης τη Θήβα.

Η ΥΠΟΥΡΓΟΣ
ΠΕΡΙΒΑΛΛΟΝΤΟΣ, ΧΩΡΟΤΑΞΙΑΣ ΚΑΙ ΔΗΜ. ΕΡΓΩΝ

Έχοντας υπόψη:

1. Το Ν. 1558/85 «Κυβέρνηση και Κυβερνητικά Όργανα»

2. Το ΠΔ 69/88 «Περί Οργανισμού της Γενικής Γραμματείας Δημοσίων Έργων του ΥΠΕΧΩΔΕ», όπως αυτό τροποποιήθηκε με το ΠΔ 340/90 «Περί συστάσεως Γενικών Διευθύνσεων», το ΠΔ 293/91 «Περί συστάσεως Οργανικής Μονάδας στη ΠΓΓΔΕ» και το ΠΔ 167/92 «Περί τροποποίησης του Οργανισμού της ΓΓΔΕ»

3. Το Ν. 3155/55 «Περί κατασκευής και συντηρήσεως Οδών» και τα εκτελεστικά του Διατάγματα.

4. Το άρθρο 23 (παράγραφοι 9-13) του ΠΔ της 25/28 Νοεμβρίου 1929 «Περί των αχρηστευομένων τμημάτων Εθνικών ή επαρχιακών οδών ένεκα τροποποιήσεως της παλαιάς χάραξης».

5. Την απόφαση Γ.25871/9.7.1963 του Υπουργού (τότε) Δημοσίων Έργων «Περί αριθμήσεως Εθνικών οδών».

Αφού είδαμε ότι:

1) Το Δημοτικό Συμβούλιο Θεσπιέων με την υπ'αριθμό 197/2000 απόφασή του, από το Πρακτικό 15/2000 Συνεδρίασης αυτού, ομόφωνα αποδέχεται τον αποχαρακτηρισμό του εν θέματι οδικού τμήματος.

2) Η Διεύθυνση Τοπικής Αυτοδιοίκησης και Διοίκησης Περιφέρειας Στερεάς Ελλάδας με το υπ'αριθμ. πρωτ. 13826/14.11.2000 έγγραφό της προς τη ΔΕΣΕ Λαμίας διαβιβάζει την ως άνω απόφαση επιβεβαιώνοντας τη νομιμότητα αυτής.

3) Η Διεύθυνση Ελέγχου Συντήρησης Έργων Περιφέρειας Στερεάς Ελλάδας με το υπ' αριθμ. πρωτ. 10767/7.12.2000 έγγραφο τηο προς τη ΔΜΕΟ/α του ΥΠΕΧΩΔΕ εισηγείται τον αποχαρακτηρισμό του εγκαταλειμμένου παλαιού τμήματος όπως περιγράφτηκε προγενέστερα και την ένταξή του στο Δημοτικό Οδικό Δίκτυο του Δήμου Θεσπιέων.

4) Η Διεύθυνση Περιβάλλοντος και Χωροταξίας Περιφέρειας Στερεάς Ελλάδας με το υπ' αριθμ. πρωτ. 3329/ 5.8.2001 έγγραφό της δεν εκφράζει αντίρρηση για τον αποχαρακτηρισμό του συγκεκριμένου παλαιού οδικού τμήματος.

5) Η Κτηματική Υπηρεσία Βοιωτίας με το υπ'αριθμ. πρωτ. 1060/5.9.2001 έγγραφό της συμφωνεί για τον προκείμενο αποχαρακτηρισμό.

6) Το Δασαρχείο Θηβών με το υπ'αριθμ. πρωτ. 3489/ 6.9.2001 έγγραφό του ενημερώνει τις αρμόδιες Υπηρεσίες ότι το προς αποχαρακτηρισμό παλαιό οδικό τμήμα βρίσκεται μέσα σε ευρύτερη γεωργική περιοχή και ως εκ τούτου δεν διέπεται από τις διατάξεις της Δασικής Νομοθεσίας.

7) Η Διεύθυνση Ελέγχου Συντήρησης Έργων Περιφέρειας Στερεάς Ελλάδας με το έγγραφο της 8918/ 2.11.2001 επανέρχεται στο θέμα του εν λόγω αποχαρακτηρισμού με τη διαβεβαίωση ότι το παραπάνω οδικό τμήμα, μετά τη νέα χάραξη της Εθνικής Οδού έχει πάψει ουσιαστικά να χρησιμοποιείται ως Εθνική Οδός και σήμερα χρησιμεύει μόνον ως αγροτικός δρόμος.

8) Ο Δήμος Θεσπιέων με το έγγραφο του 5097/ 26.11.2001 βεβαιώνει ότι μετά τον επικείμενο αποχαρακτηρισμό θα αναλάβει την ευθύνη συντήρησης του παλαιού οδικού τμήματος.

9) Η Διεύθυνση Τεχνικών Υπηρεσιών Νομαρχιακής Αυτοδιοίκησης Βοιωτίας με το έγγραφο της 6754/27.11.2001 συγκατατίθεται στον αιτούμενο αποχαρακτηρισμό.

10) Η Διεύθυνση Τοπικής Αυτοδιοίκησης και Διοίκησης Περιφέρειας Στερεάς Ελλάδας με το έγγραφο της 13390/27.11.2001 συναινεί κι αυτή στον ως άνω αποχαρακτηρισμό.

11) Η Διεύθυνση Δημοσίων Έργων Περιφέρειας Στερεάς Ελλάδας με το έγγραφο της 6901/21.11.2001 αποστέλλει προς την Υπηρεσία μας όλα τα απαραίτητα στοιχεία για την προώθηση της διαδικασίας αποχαρακτηρισμού του υπόψη οδικού τμήματος, παρέχοντας τη σύμφωνη γνώμη της.

12) Με την πράξη 1 Συνεδρία 1 από 12.2.2002 του Συμβουλίου Δημοσίων Έργων (Τμήμα Κατασκευών) γνωμοδοτείται ομόφωνα να γίνει ο αποχαρακτηρισμός.

Και επειδή:

1) Το παλαιό οδικό τμήμα της Εθνικής Οδού (3) του Δευτερεύοντος Δικτύου «Ελευσίνα - Θήβα- Λειβαδιά» που διέρχεται μέσα από την περιοχή Στενή του Δημοτικού Διαμερίσματος Μαυρομματίου του Δήμου Θεσπιέων Νομού Βοιωτίας από τη χθ 16+000 μέχρι τη χθ 16+680 της αυτής Εθνικής Οδού με αφετηρία χιλιομέτρησης τη Θήβα έχει αντικατασταθεί με νέα χάραξη της Εθνικής Οδού.

2) Οι αρμόδιες Υπηρεσίες:

Διεύθυνση Δημοσίων Έργων Περιφέρειας Στερεάς Ελλάδας, Διεύθυνση Ελέγχου Συντήρησης Έργων Περιφέρειας Στερεάς Ελλάδας, Διεύθυνση Περιβάλλοντος και Χωροταξίας Περιφέρειας Στερεάς Ελλάδας, Δημοτικό Συμβούλιο Θεσπιέων, Δήμος Θεσπιέων, Διεύθυνση Τοπικής Αυτοδιοίκησης και Διοίκησης Περιφέρειας Στερεάς Ελλάδας, Κτηματική Υπηρεσία Βοιωτίας, Δασαρχείο Θηβών και Διεύθυνση Τεχνικών Υπηρεσιών Νομαρχιακής Αυτοδιοίκησης Βοιωτίας συνηγορούν στον αποχαρακτηρισμό του ως άνω αναφερόμενου οδικού τμήματος.

3) Ο αποχαρακτηρισμός αυτός προβλέπεται από τις διατάξεις του ΠΔ 25/28.11.1929 (άρθρο 23, παράγραφοι 9-13), αποφασίζουμε:

Να αποχαρακτηρισθεί το παλαιό οδικό τμήμα της Εθνικής Οδού (3) του Δευτερεύοντος Δικτύου «Ελευσίνα - Θήβα -Λειβαδιά», που διέρχεται μέσα από την περιοχή Στενή του Δημοτικού Διαμερίσματος Μαυρομματίου του Δήμου Θεσπιέων Νομού Βοιωτίας, από τη χθ 16+000 μέχρι τη χθ 16+680 της αυτής Εθνικής Οδού με αφετηρία χιλιομέτρησης τη Θήβα, που έχει αντικατασταθεί με νέα χάραξη της Εθνικής Οδού και να ενταχθεί στο δημοτικό Οδικό Δίκτυο του Δήμου Θεσπιέων.

Η απόφαση αυτή, από την οποία δεν προκύπτει δαπάνη για το Δημόσιο, να δημοσιευτεί στην Εφημερίδα της Κυβερνήσεως.

Αθήνα, 8 Μαρτίου 2002

Η ΥΠΟΥΡΓΟΣ

Β. ΠΑΠΑΝΔΡΕΟΥ

Αριθ. 458 (3)

Έγκριση τοπικού ρυμοτομικού σχεδίου για ανέγερση εκπαιδευτικού συγκροτήματος στα Ίσθμια του οικισμού Κυρά Βρύσης Ν. Κορινθίας.

Ο ΓΕΝΙΚΟΣ ΓΡΑΜΜΑΤΕΑΣ ΠΕΡΙΦΕΡΕΙΑΣ ΠΕΛΟΠΟΝΝΗΣΟΥ

Έχοντας υπόψη:

1. Τον Ν. 2503/97 (Φ.Ε.Κ. 107 Α) «Διοίκηση, οργάνωση, στελέχωση Περιφέρειας...»

2. Τον Ν. 2647/22.10.98 (Φ.Ε.Κ. 237 Α)

3. Την υπ' αριθμ. 75724/1151/30.12.83 Υ.Α. (Φ.Ε.Κ. 767Β) όπως τροποποιήθηκε με την 81960/2578/89 Υ.Α. (Φ.Ε.Κ. 897Β).

4. Τον Ν. 2831/00 άρθρο 29 (Φ.Ε.Κ 140Α) «Τροποποίηση των διατάξεων του Ν. 1577/ 85 και άλλες πολεοδομικές διατάξεις».

5. Τις υπ' αριθμ. 2489/ΠΕ/25.1.2000, 547/7.3.2001 & 3682/21.12.2001 αποφάσεις Γ.Γ. Περιφέρειας Πελοποννήσου για συγκρότηση Περιφερειακού Σ.Χ.Ο.Π. στη Δ/νση ΠΕ.ΧΩ. Πελοποννήσου.

6. Τον Ν. 2508/97 (Φ.Ε.Κ. 124Α)

7. Τον Ν. 1337/83 (Φ.Ε.Κ. 33Α)

8. Το από 4/3/86 Πρακτικό αυτοψίας γηπέδου για την ανέγερση διδακτηρίου από την αρμόδια επιτροπή που συγκροτήθηκε με την υπ' αριθμ. 6385/1.9.95 απόφαση του Νομάρχη Κορινθίας.

9. Την υπ' αριθμ. 20/97 απόφαση του Κοινοτικού Συμβουλίου Ισθμίας και τις σχετικές δημοσιοποιήσεις.

10. Την από 12/3/97 βεβαίωση της κοινότητος Ισθμίας ότι ουδεμία ένσταση υποβλήθηκε κατά της υπ' αριθμ. 20/97 προηγούμενης απόφασης.

11. Την υπ' αριθμ. 1649/97 θετική εισήγηση της Νομαρχιακής Αυτοδιοίκησης Κορινθίας Δ/νσης ΠΟ.ΧΩ.ΠΕ.

12. Το υπ' αριθμ. Φ5Α/10/2514/30.5.97 έγγραφο της Δ' Εφορείας Προιστ. & Κλασικ. Αρχαιοτήτων.

13. Την υπ' αριθμ. 129/01 απόφαση του Δημοτικού Συμβουλίου του Δήμου Λουτρακίου - Περαχώρας για την επικαιροποίηση της υπ' αριθμ. 20/97 απόφασης.

14. Το υπ' αριθμ. 23627/30.8.2001 έγγραφο της ΔΕΗ

15. Το υπ' αριθμ. 4384/13.9.2001 έγγραφο της Δ/νσης Δασών Κορινθίας.

16. Το Πρακτικό 1/15.1.2002 θέμα 3ο του Περιφερειακού Σ.Χ.Ο.Π.

17. Το κτιριολογικό πρόγραμμα Γενικής Εκπαίδευσης του Ο.Σ.Κ.

18. Το υπ' αριθμ. 517/4.2.2002 έγγραφο της Δ/νσης Δ/θμιας Εκπ/σης Κορινθίας

19. Το Πρακτικό 2/7.2.2002 θέμα 1ο εκτός ημερησίας διάταξης του Περιφερειακού Σ.Χ.Ο.Π., αποφασίζουμε:


Εγκρίνουμε το τοπικό ρυμοτομικό σχέδιο για την ανέγερση εκπαιδευτικού συγκροτήματος στην κοινότητα Ισθμίων του οικισμού Κυρά Βρύσης του Δήμου Λουτρακίου - Περαχώρας σύμφωνα με το συνημμένο τοπογραφικό διάγραμμα και με τους παρακάτω προτεινόμενους όρους: α) Αρτιότητα : 4.000 τ.μ. β) Ποσοστό κάλυψης: 60% γ) Συντελεστής δόμησης: 0,8 δ) Όροφοι: δύο (2) ε) Ύψος: 9 + 1,50 μ. για στέγη και ζ) Αποστάσεις από τα όρια: 5.00 μ.


Με την παρούσα δεν προκαλείται δαπάνη σε βάρος του κρατικού προϋπολογισμού ή του προϋπολογισμού του οικείου Ο.Τ.Α.

Η απόφαση αυτή μαζί με τα συνημμένο τοπογραφικό διάγραμμα να δημοσιευτεί στην Εφημερίδα της Κυβερνήσεως.

Τρίπολη, 18 Φεβρουαρίου 2002

Ο Γενικός Γραμματέας Περιφέρειας
ΑΝΤΩΝΗΣ ΜΑΤΣΙΓΚΟΣ

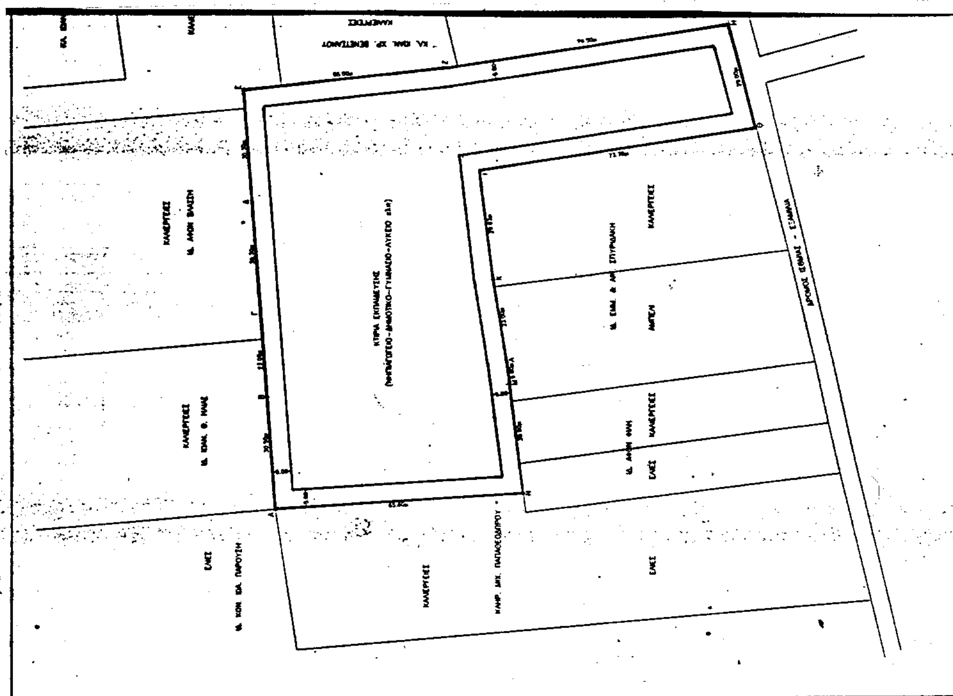

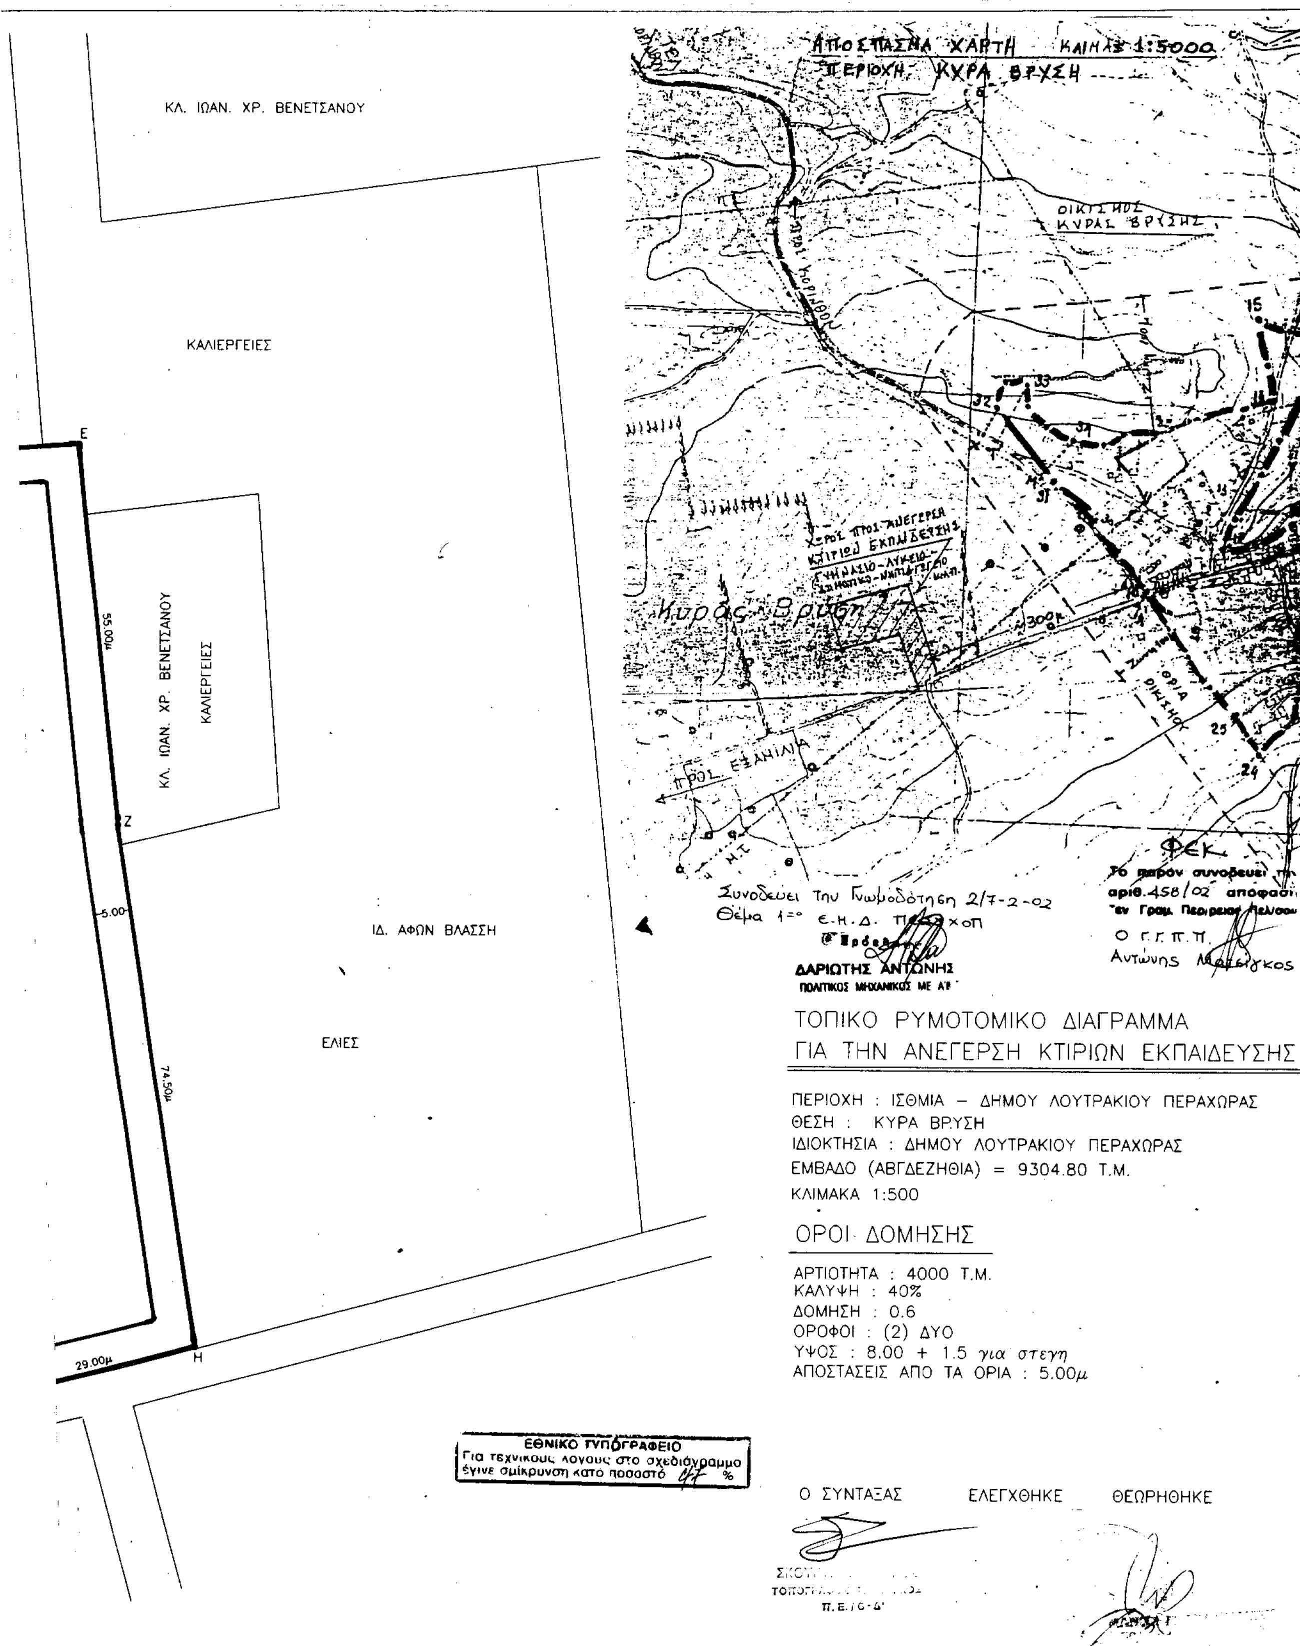

ΕΘΝΙΚΟ ΤΥΠΟΓΡΑΦΕΙΟ
Για τεχνικούς λόγους στο σχεδιάγραμμα έγινε σμίκρυνση κατά ποσοστό 47 %

Αριθ. 1490 (4)

Κήρυξη αναδασωτέας έκτασης 11,774 στρεμμάτων στη θέση «Λιβάδι» Δήμου Κεραμωτής Νομού Καβάλας.

Ο ΓΕΝΙΚΟΣ ΓΡΑΜΜΑΤΕΑΣ ΠΕΡΙΦΕΡΕΙΑΣ ΑΝΑΤΟΛΙΚΗΣ ΜΑΚΕΔΟΝΙΑΣ ΚΑΙ ΘΡΑΚΗΣ

Έχοντας υπόψη:

1. Τις διατάξεις

α) Του άρθρου 117 παρ. 3 του Συντάγματος της Χώρας.

β) Των άρθρων 38 παρ. 1 και 41 παρ. 1 του Ν. 998/79.

γ) Του Νόμου 2240/94 «Περί συμπληρώσεως των διατάξεων για την Νομαρχιακή Αυτοδιοίκηση και άλλες διατάξεις».

δ) Των Ν. 2399/96 (ΦΕΚ 90Α/27.5.97) και Ν. 2503/97 (ΦΕΚ 107Α/30.5.97).

2. Την αριθ. 3200/2001 απόφαση του Γεν. Γραμματέα της Περιφέρειας «Περί άσκησης αρμοδιοτήτων του Γεν. Γραμματέα της Περιφέρειας Ανατολικής Μακεδονίας Θράκης επί θεμάτων δασικών και μεταβίβαση του δικαιώματος υπογραφής σε Προϊσταμένους των Υπηρεσιακών μονάδων της Περιφέρειας» (ΦΕΚ 865/6.7.2001 τ.Β), καθώς και την αριθ. 208/2002 όμοιά της.

3. Τις διαταγές του Υπουργείου Γεωργίας α) 160417/1180/8.7.80 και β) 182447/3049/24.9.80.

4. Την αριθ. 696/12.2.2002 πρόταση του Δασαρχείου Καβάλας με την οποία προτείνεται η κήρυξη της έκτασης που αναφέρεται στο θέμα ως αναδασωτέας.

5. Την αριθ. 400/2002 εισήγηση της Δ/νσης Δασών Ν. Καβάλας, αποφασίζουμε:

Κηρύσσουμε αναδασωτέα με σκοπό την προστασία των δασικών εδαφών και δασικού περιβάλλοντος και την αποκατάσταση της βλάστησης με φυσική η τεχνητή αναδάσωση που καταστράφηκε από πυρκαγιά να αποκλεισθεί η χρήση του για κάθε άλλο σκοπό, την δημόσια κοινόχρηστη δασική έκταση εμβαδού 11,774 στρεμμάτων που βρίσκεται στη δασική θέση Λιβάδι Δημοτικού Διαμερίσματος Κεραμωτής του Δήμου Κεραμωτής και προσδιορίζεται από τα στοιχεία:

1, 2, 3, 4, 11, 12 και έχει όρια:

Ανατολικά: Αγροτικές καλλιέργειες

Δυτικά: Κοινόχρηστη δασική έκταση

Βόρεια: Κοινόχρηστη δασική έκταση

Νότια: Κοινόχρηστη δασική έκταση

όπως φαίνεται στο συνημμένο διάγραμμα που αποτελεί αναπόσπαστο μέρος της απόφασης αυτής.

Η απόφαση αυτή να δημοσιευθεί στην Εφημερίδα της Κυβερνήσεως.


Καβάλα, 11 Μαρτίου 2002

Με εντολή Γενικού Γραμματέα Περιφέρειας
Ο Διευθυντής Δασών Περιφέρειας κ.α.α.
ΚΩΝ/ΝΟΣ ΤΣΑΛΑΓΡΑΔΑΣ

ΠΕΡΙΦΕΡΕΙΑ ΑΝ. ΜΑΚ. ΘΡΑΚΗΣ
Δ/ΝΣΗ ΔΑΣΩΝ ΠΕΡΙΦΕΡΕΙΑΣ
Δ/ΝΣΗ ΔΑΣΩΝ Ν. ΚΑΒΑΛΑΣ
ΔΑΣΑΡΧΕΙΟ ΚΑΒΑΛΑΣ

ΚΗΡΥΞΗ ΑΝΑΔΑΣΩΤΕΑΣ ΚΟΙΝΟΧΡΗΣΤΗΣ
ΔΑΣΙΚΗΣ ΕΚΤΑΣΗΣ 11,774 ΣΤΡ.
ΣΤΗ ΘΕΣΗ "ΛΙΒΑΔΙ"
ΤΟΥ ΔΗΜΟΥ ΚΕΡΑΜΩΤΗΣ

ΤΟΠΟΓΡΑΦΙΚΟ ΔΙΑΓΡΑΜΜΑ
ΚΛΙΜΑΚΑ 1:5000

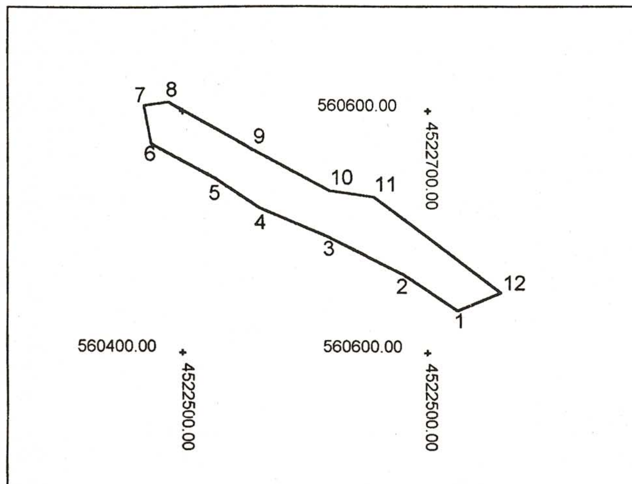


ΣΥΝΤΕΤΑΓΜΕΝΕΣ ΚΟΡΥΦΩΝ

1.X=560624.8062	Y=4522534.6659
2.X=560581.0243	Y=4522563.9912
3.X=560518.1111	Y=4522595.8425
4.X=560462.7475	Y=4522619.3119
5.X=560426.6774	Y=4522643.6196
6.X=560373.8303	Y=4522672.9563
7.X=560367.9584	Y=4522704.8076
8.X=560388.0748	Y=4522707.5666
9.X=560455.1378	Y=4522668.8257
10.X=560519.0573	Y=4522634.2731
11.X=560555.7324	Y=4522629.0378
12.X=560660.5185	Y=4522549.4620

ΕΜΒΑΔΟ 11774.6097 Τ.Μ.

ΧΑΡΤΗΣ ΚΑΜΕΝΗΣ ΠΕΡΙΟΧΗΣ
ΚΛΙΜΑΚΑ 1:20000

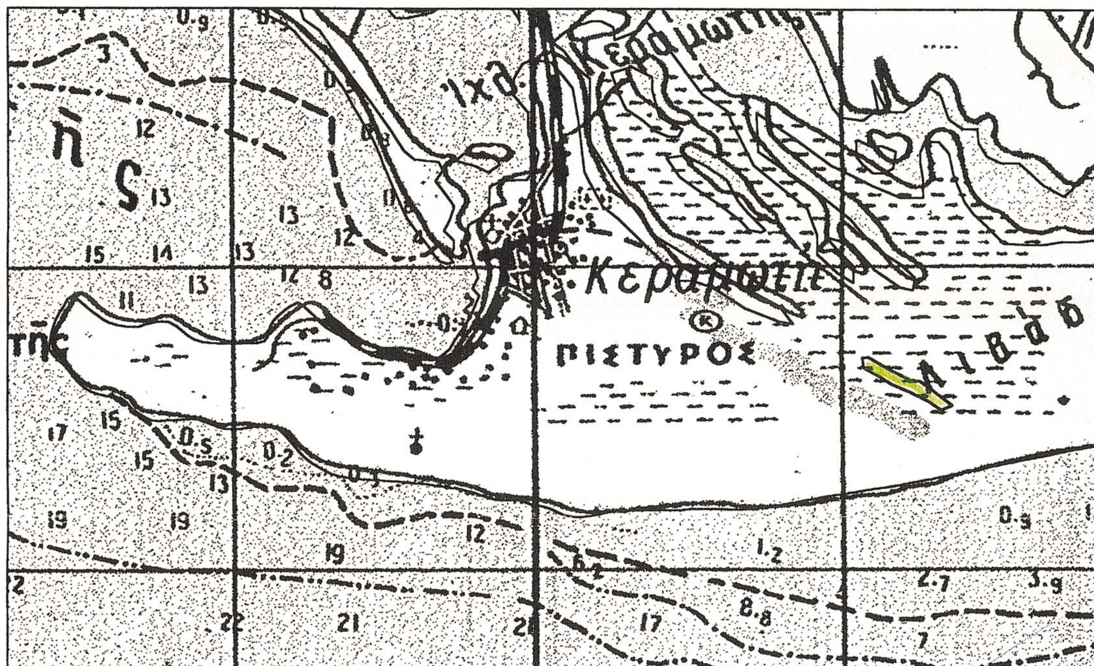

Ε.Γ.Γ.Π. Ο ΔΙΕΥΘΥΝΤΗΣ ΔΑΣΩΝ ΠΕΡΙΦΕΡΕΙΑΣ Α.Α.	Ο ΔΙΕΥΘΥΝΤΗΣ ΔΑΣΩΝ Ν. ΚΑΒΑΛΑΣ	Ο ΔΑΣΑΡΧΗΣ ΚΑΒΑΛΑΣ	Ο ΣΥΝΤΑΚΤΗΣ
ΚΩΝ/ΝΟΣ ΤΣΑΛΑΓΡΑΔΑΣ ΓΕΩΤΕΧΝΙΚΟΣ ΜΕ ΒΑΘΜΟ Δ/ΝΤΗ	ΝΙΚΟΛΑΟΣ ΜΑΡΜΑΡΑΣ ΓΕΩΤΕΧΝΙΚΟΣ ΜΕ ΒΑΘΜΟ Δ/ΝΤΗ	ΔΗΜΗΤΡΙΟΣ ΠΑΠΑΔΟΠΟΥΛΟΣ ΓΕΩΤΕΧΝΙΚΟΣ ΜΕ ΒΑΘΜΟ Δ/ΝΤΗ	ΕΛΕΥΘΕΡΙΟΣ ΤΑΟΥΣΑΝΗΣ ΔΑΣΟΛΟΓΟΣ ΜΕ Β' ΒΑΘΜΟ

ΕΘΝΙΚΟ ΤΥΠΟΓΡΑΦΕΙΟ
Για τεχνικούς λόγους στο σχεδιάγραμμα έγινε σμίκρυνση κατά ποσοστό 78%

Αριθ. 737 (5)

Κήρυξη αναδασωτέας έκτασης 1.400 στρεμμάτων, στη θέση «Βελονάς» Δημοτικού διαμερίσματος Σταυροπηγίου του Δήμου Αβίας Νομού Μεσσηνίας.

Ο ΓΕΝΙΚΟΣ ΓΡΑΜΜΑΤΕΑΣ ΠΕΡΙΦΕΡΕΙΑΣ ΠΕΛΟΠΟΝΝΗΣΟΥ

Έχοντας υπόψη:

1. Τις δ/ξεις του Π.Δ. 51/87 «Καθορισμός των Περιφερειών της Χώρας για το σχεδιασμό κ.λ.π. της περιφερειακής Ανάπτυξης»

2. Τις δ/ξεις των άρθρων 1 παρ.1 και 2. 2 παρ.1 εδ. δ', 5 παρ.3Β, 6 παρ.7 και 7 παρ.2 του Ν. 2503/97 «Διοίκηση, Οργάνωση. Στελέχωση της Περιφέρειας κ.λ.π.»

3. Τις δ/ξεις του άρθρου 117 παρ.3 του Συντάγματος

4. Τις δ/ξεις του Ν.998/79 «περί προστασίας των δασών κ.λ.π.» και ειδικότερα:

α) του άρθρου 41 παρ.1 β) του άρθρου 38 παρ.1

5. Τις δ/γές του Υπουργείου Γεωργίας:

α) 160417/1180/8.7.80 β) 182447/3049/24.9.80

6. Την αριθ. 1364/1.3.2002 πρόταση του Δασαρχείου Καλαμάτας περί κηρύξεως αναδασωτέας της αναφερομένης στο θέμα έκτασης

7. Την αριθ. 5872/29.8.97 απόφαση του Γενικού Γραμματέα Περιφέρειας Πελ/σου «Τοποθέτηση Πρ/νων Δ/νσεων Υπηρεσιών κ.λ.π. και εξουσιοδότηση υπογραφής με Εντολή Γενικού Γραμματέα Περ/ρειας Πελ/σου (Ε.Γ.Γ. Π.Π.)» (ΦΕΚ 551/τ.Β/3.6.98), αποφασίζουμε:

Κηρύσσουμε αναδασωτέα, με σκοπό την προστασία για την επαναδημιουργία της δασικής βλάστησης που καταστράφηκε από παράνομη εκχέρσωση από 1.3.2001 μέχρι 31.5.2001 την δημόσια δασική έκταση, εμβαδού ενός στρέμματος και τετρακοσίων (1.400) τετραγωνικών μέτρων που βρίσκεται στη θέση «Βελόνας» περιοχής Δημοτικού διαμερίσματος Σταυροπηγίου του Δήμου Αβίας Νομού Μεσσηνίας προσδιορίζεται από τα στοιχεία: Α, Β, Γ, Δ, Ε, Ζ, Η, Θ, Ι, Κ, Α και έχει όρια:

Ανατολικά: Δημόσια δασική έκταση

Δυτικά: Αγροτική οδό πέραν της οποίας δημόσια δασική έκταση

Βόρεια: Ελαιώνας Βασιλείου Νίνου


Νότια: Δημόσια δασική έκταση


Όπως φαίνεται στο συνημμένο διάγραμμα που αποτελεί αναπόσπαστο μέρος της απόφασης αυτής. Προβλέπεται φυσική αναγέννηση της δασικής βλάστησης που καταστράφηκε.


Η απόφαση αυτή να δημοσιευθεί στην Εφημερίδα της Κυβερνήσεως.

Καλαμάτα, 8 Μαρτίου 2002

Με εντολή Γενικού Γραμματέα Περιφέρειας
Ο Δ/ντής Δασών Μεσσηνίας
ΠΑΝ. ΜΠΑΖΙΓΟΣ

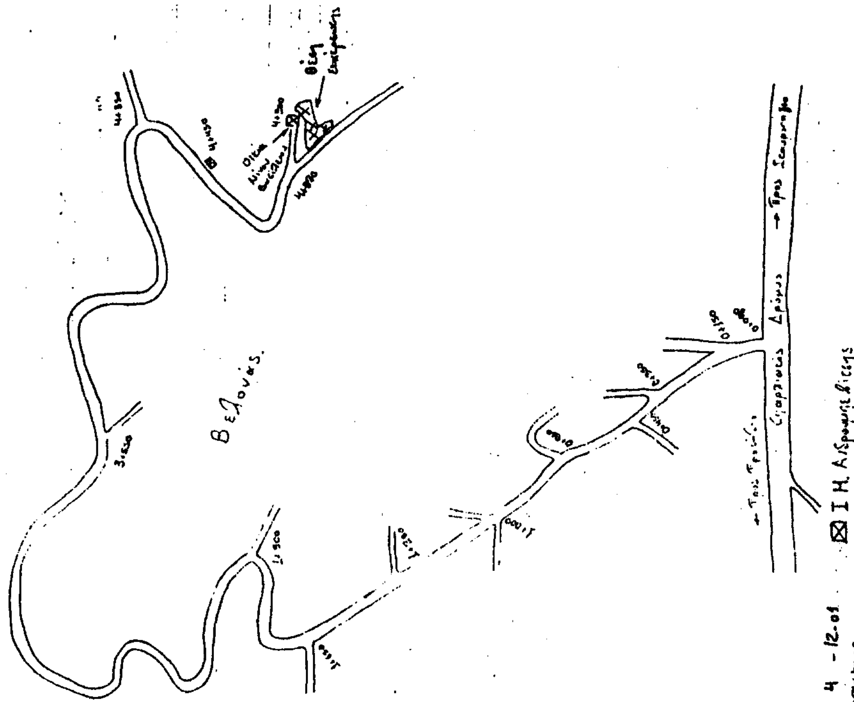

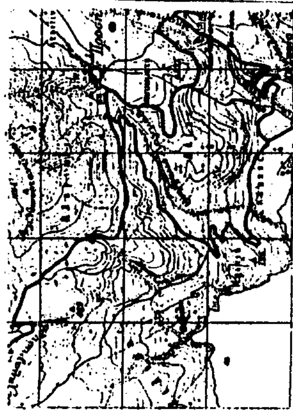

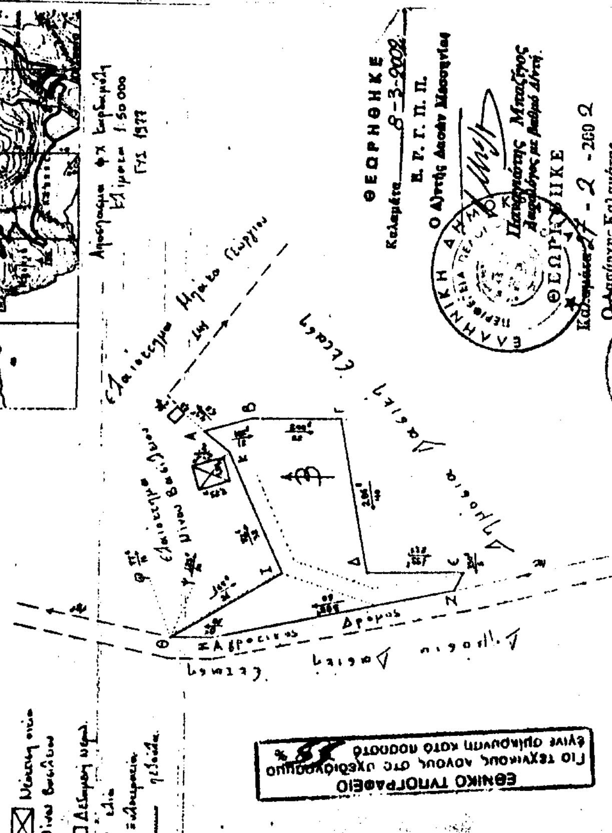

ΕΘΝΙΚΟ ΤΥΠΟΓΡΑΦΕΙΟ
Για τεχνικούς λόγους στο σχεδιόγραμμα
είναι αμαυρωμένο κατά ποσοστό